
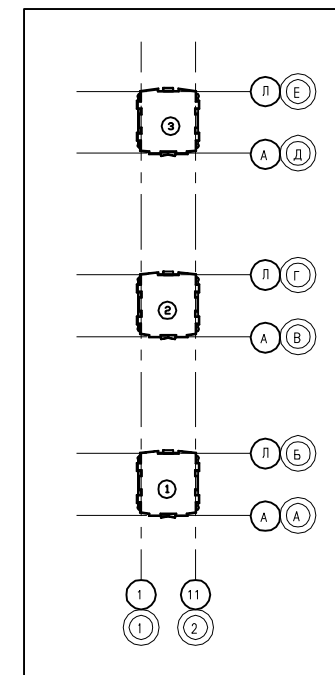


План на 2 - 17-го этажей

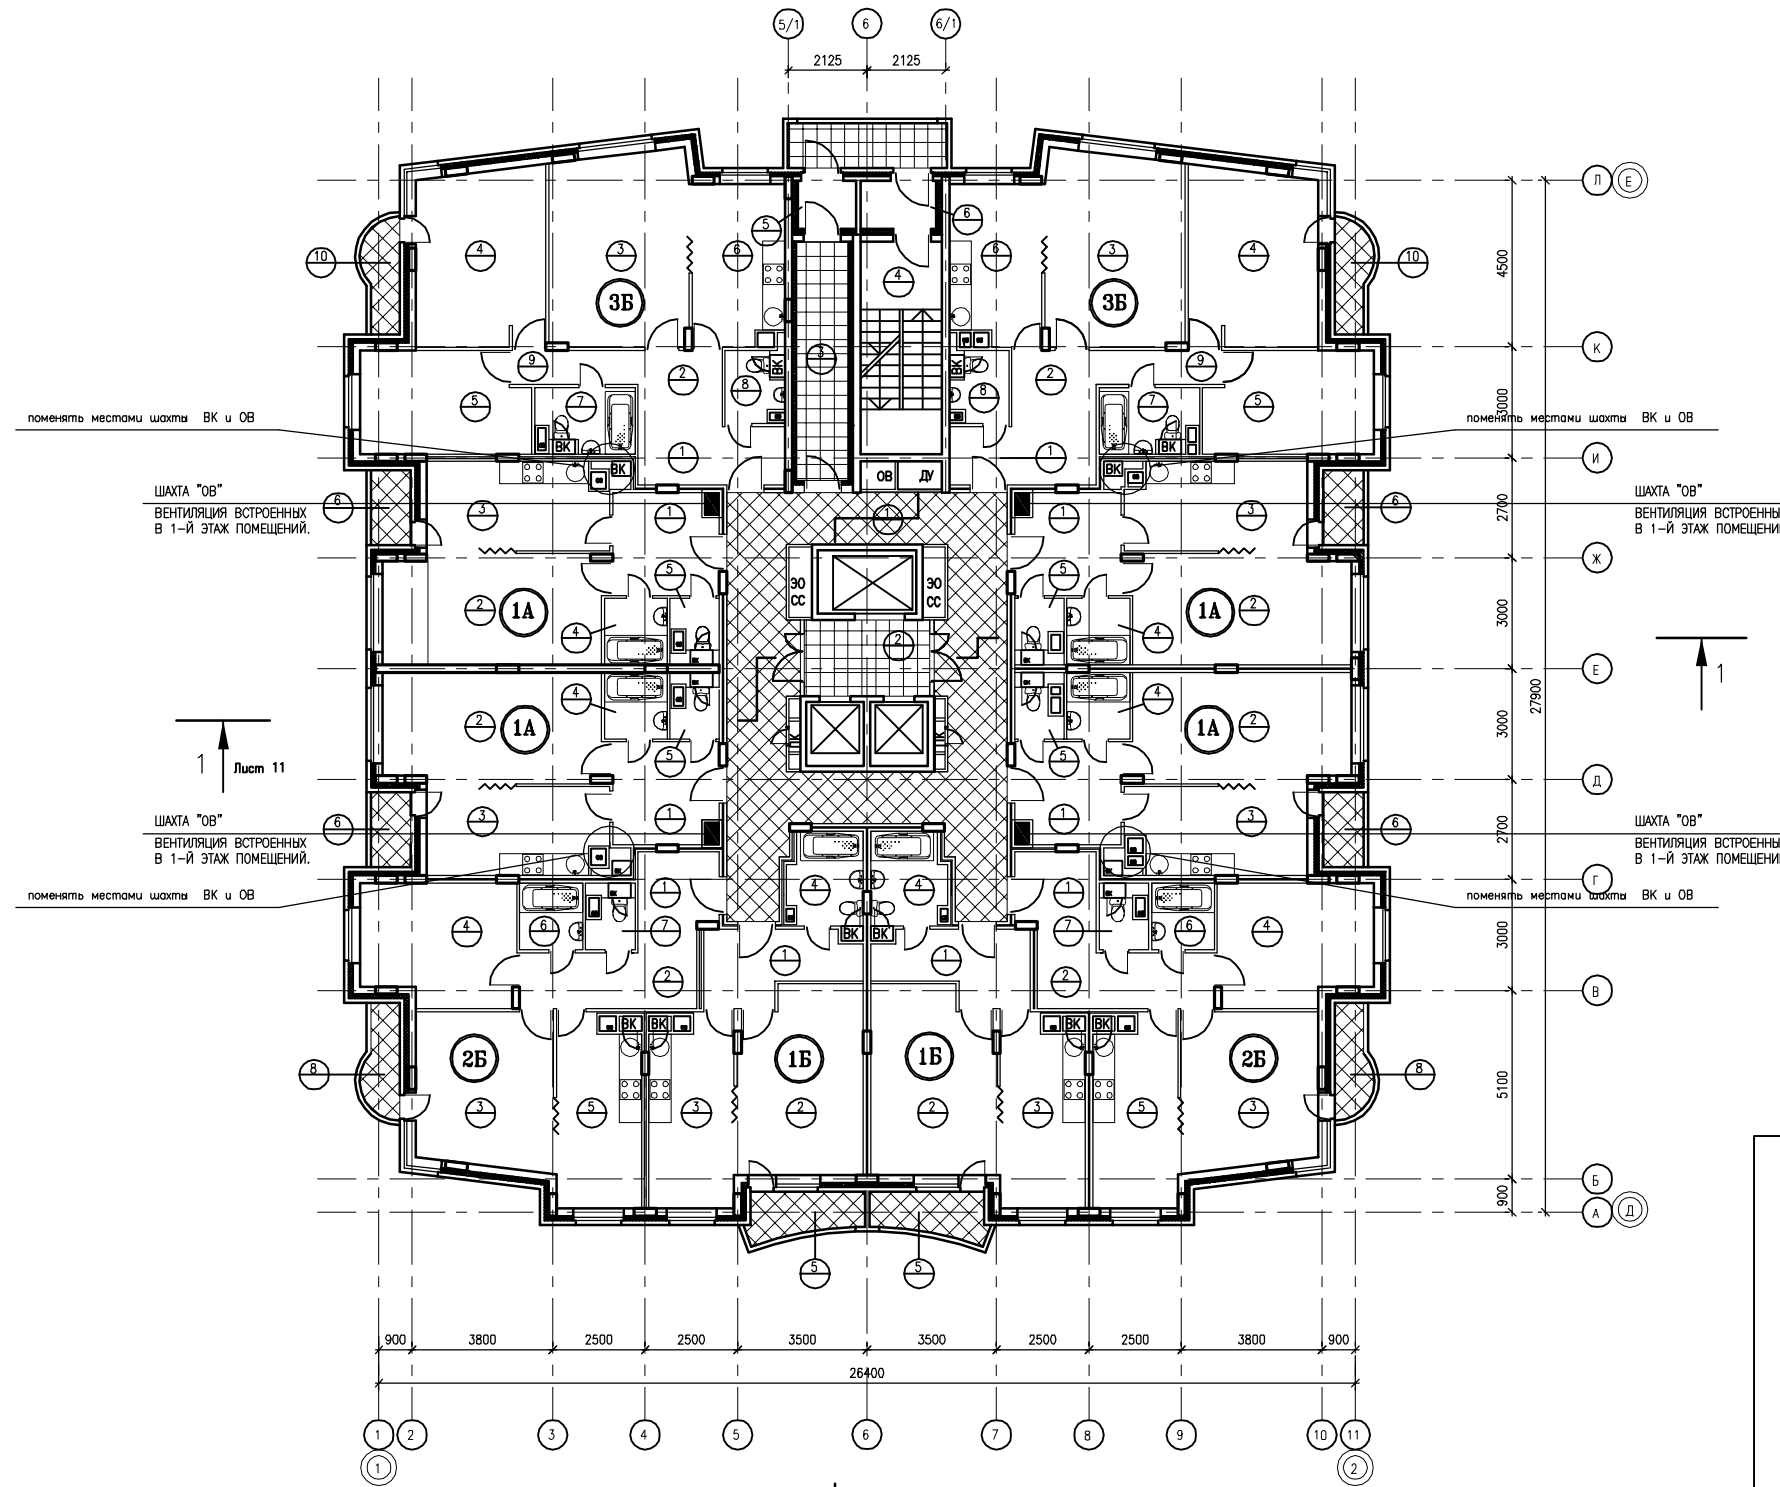

ЭКСПЛИКАЦИЯ ПОМЕЩЕНИЙ

ТИП КВАРТИР	N	НАИМЕНОВАНИЕ ПОМЕЩЕНИЯ	ПЛОЩАДЬ
1В	1	ХОЛЛ - ПРИХОЖАЯ	8,00
	2	ЖИЛАЯ КОМНАТА	17,70
	3	КУХНЯ	11,34
	4	ВАННАЯ	3,15
	5	ТУАЛЕТ	1,52
	6	ЛОДЖИЯ	2,18/1,09
ВСЕГО			43,89
1Г	1	ХОЛЛ - ПРИХОЖАЯ	7,22
	2	ЖИЛАЯ КОМНАТА	16,74
	3	КУХНЯ	11,37
	4	ВАННАЯ	4,86
	5	ЛОДЖИЯ	3,56/1,78
ВСЕГО			43,75
2В	1	ПРИХОЖАЯ	4,14
	2	ХОЛЛ	8,60
	3	ЖИЛАЯ КОМНАТА	15,47
	4	ЖИЛАЯ КОМНАТА	13,41
	5	КУХНЯ	11,37
	6	ВАННАЯ	3,15
	7	ТУАЛЕТ	1,52
	8	БАЛКОН	2,71/0,81
ВСЕГО			60,37
3В	1	ПРИХОЖАЯ	2,67
	2	ХОЛЛ	8,30
	3	ЖИЛАЯ КОМНАТА	19,56
	4	ЖИЛАЯ КОМНАТА	16,66
	5	ЖИЛАЯ КОМНАТА	12,36
	6	КУХНЯ	10,56
	7	ВАННАЯ	4,26
	8	ТУАЛЕТ	2,60
	9	КОРИДОР	3,12
	10	БАЛКОН	2,71/0,81
ВСЕГО			82,80
ВНЕКВАРТИРНЫЕ ПОМЕЩЕНИЯ			
1	КОРИДОР	50,69	
2	ЛИФТОВЫЙ ХОЛЛ	7,00	
3	ТАМБУР	9,04	
4	ЛЕСТНИЧНАЯ КЛЕТКА	12,62	
ВСЕГО			79,35

2008 - 1 АР			
Три 17-и этажей жилого дома башенного типа со встроенными в 1-й этаж помещениями нежилого назначения в г. Владимир, микрорайон "Юрьевый", кв.№7.			
Изм. К.уч. Лист N док. Подпись Дата	Дом 1, 2, 3.	Стадия	Лист
ГАП Екрямов		П	8
Проектир. Екрямов	План на 3 - 17-го этажей	ОАО "МОНОСТРОЙ" г.Владимир	