


N ПОМ.	НАИМЕНОВАНИЕ	ПЛОЩАДЬ М ²	Кат. помещения	N ПОМ.	НАИМЕНОВАНИЕ	ПЛОЩАДЬ М ²	Кат. помещения
101	Тамбур	4,6		124	Тамбур	4,6	
102	Вестибюль	7,8		125	Вестибюль	7,8	
103	Колясочная	6,8		126	Колясочная	6,8	
104	Коридор	21,4		127	Коридор	21,4	
105	Лестничная клетка	7,8		128	Лестничная клетка	7,8	
106	Прихожая	9,1		129	Прихожая	9,2	
107	Спальная комната	11,9		130	Спальная комната	12,0	
108	Кухня	10,0		131	Кухня	10,1	
109	Санузел	1,3		132	Санузел	1,3	
110	Ванная	3,1		133	Ванная	3,1	
111	Общая комната	18,7		134	Общая комната	19,0	
112	Спальная комната	12,6		135	Спальная комната	12,6	
113	Коридор	4,2		136	Коридор	4,2	
114	Прихожая	4,6		137	Прихожая	4,6	
115	Санузел	3,6		138	Санузел	3,6	
116	Кухня	11,9		139	Кухня	11,9	
117	Общая комната	18,0		140	Общая комната	18,6	
118	Прихожая	10,6		141	Прихожая	11,0	
119	Кухня	10,8		142	Кухня	10,8	
120	Спальная комната	17,0		143	Спальная комната	17,9	
121	Санузел	1,2		144	Санузел	1,2	
122	Ванная	3,1		145	Ванная	3,1	
123	Общая комната	19,0		146	Общая комната	19,7	

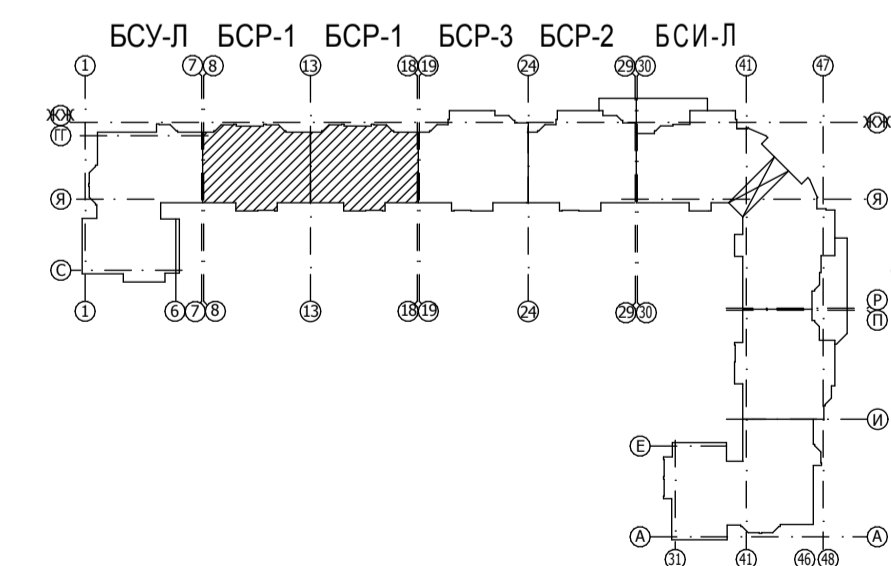

УСЛОВНЫЕ ОБОЗНАЧЕНИЯ

- 001 - номер помещения
- 1 - тип двери
- ОК-1 - тип окна

46-03-11-4/4-AP					
г. Владимир, мкрн. Юрьевец, квартал №7					
изм.	кол.	лист	N док	подпись	дата
Многоквартирный жилой дом со встроенно-пристроенными помещениями и подземной автостоянкой на 70 маш-мест				стадия	лист
План отделочных работ 1-го этажа в осях 8-18/Я-ЖЖ				П	12
ООО "ПРОЕКТ" г. Владимир				лист	листов

Изм. N подл. Подпись и дата. Взам. инв. N