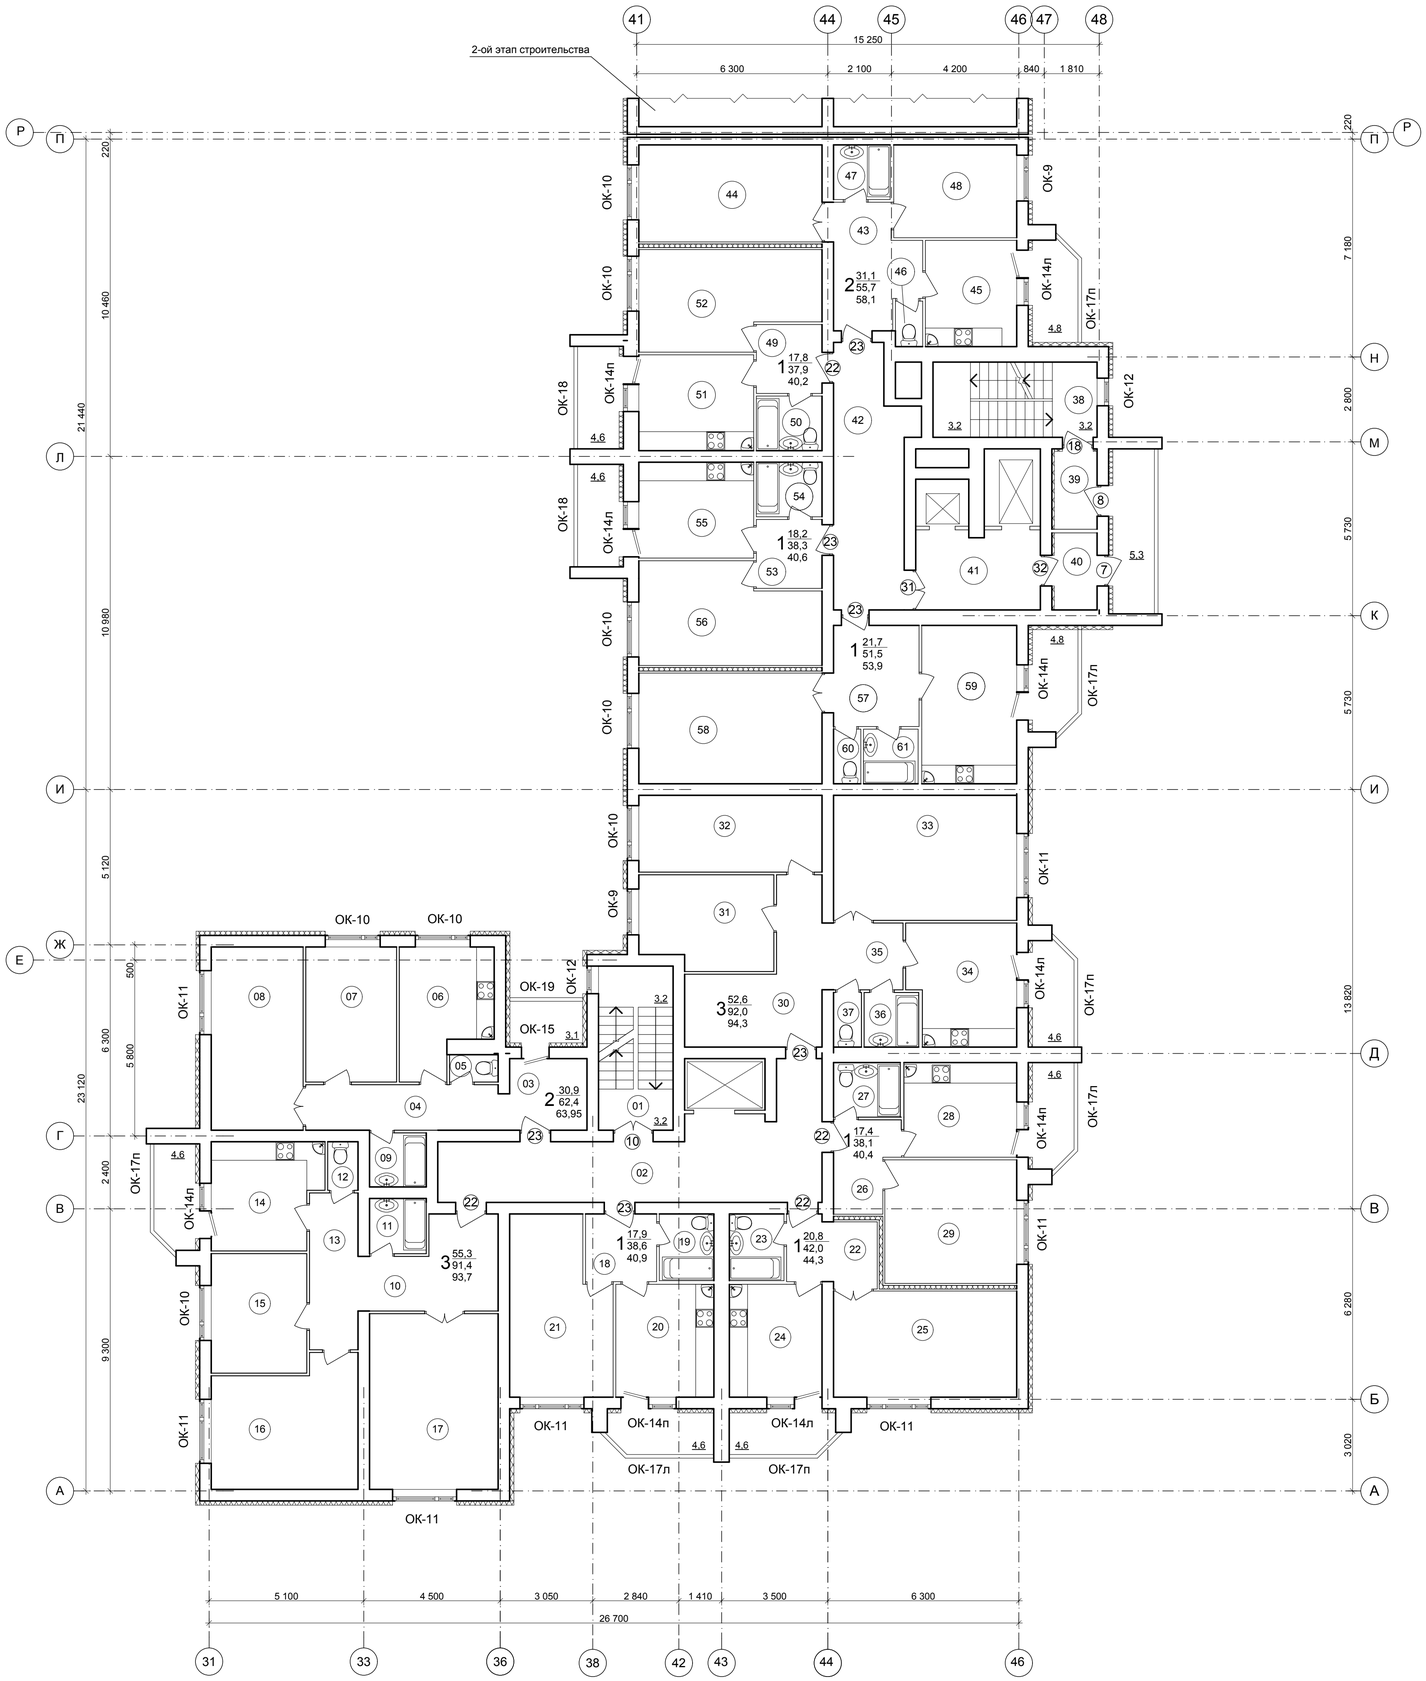

ЭКСПЛИКАЦИЯ ПОМЕЩЕНИЙ

N ПОМ.	НАИМЕНОВАНИЕ	ПЛОЩАДЬ М2	Кат. помещения	N ПОМ.	НАИМЕНОВАНИЕ	ПЛОЩАДЬ М2	Кат. помещения
01	Лестничная клетка	-		38	Лестничная клетка	-	
02	Коридор	31,4		39	Тамбур	3,5	
03	Прихожая	5,8		40	Тамбур	3,4	
04	Коридор	9,7		41	Лифтовой холл	10,4	
05	Санузел	1,3		42	Коридор	19,3	
06	Кухня	11,8		43	Прихожая	9,8	
07	Спальная комната	13,0		44	Общая комната	19,0	
08	Общая комната	17,9		45	Кухня	10,3	
09	Ванная	3,2		46	Санузел	1,3	
10	Прихожая	11,3		47	Ванная	3,2	
11	Ванная	3,3		48	Спальная комната	12,1	
12	Санузел	1,5		49	Прихожая	4,7	
13	Коридор	8,0		50	Санузел	3,7	
14	Кухня	12,0		51	Кухня	11,7	
15	Спальная комната	12,1		52	Общая комната	17,8	
16	Спальная комната	19,0		53	Прихожая	4,7	
17	Общая комната	24,2		54	Санузел	3,7	
18	Прихожая	5,1		55	Кухня	11,7	
19	Санузел	3,8		56	Общая комната	18,2	
20	Кухня	11,8		57	Прихожая	9,2	
21	Общая комната	17,9		58	Общая комната	21,7	
22	Прихожая	6,3		59	Кухня-столовая	16,0	
23	Санузел	3,8		60	Санузел	1,5	
24	Кухня	11,1		61	Ванная	3,1	
25	Общая комната	20,8					
26	Прихожая	5,6					
27	Санузел	3,8					
28	Кухня	11,3					
29	Общая комната	17,4					
30	Прихожая	15,4					
31	Спальная комната	13,1					
32	Спальная комната	15,0					
33	Общая комната	24,5					
34	Кухня	13,6					
35	Коридор	5,8					
36	Ванная	3,1					
37	Санузел	1,5					

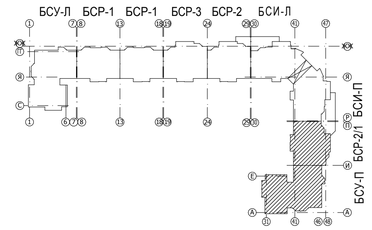

УСЛОВНЫЕ ОБОЗНАЧЕНИЯ

(001) - номер помещения

(1) - тип двери

ОК-1 - тип окна

						46-03-11-4/1-АР	
						г. Владимир, мкр. Юрьевец, квартал №7	
изм.	кол.	лист.	N док	подпись	дата		
Норм. контр.		Морозов				Многоквартирный жилой дом со встроенно-пристроенными помещениями и подземной автостоянкой на 70 маш-мест	стадия: П; лист: 13; листов:
ГИП		Заионичевский					
Архитектор		Шиганова				План отделочных работ 5 - 9 этажей	ООО "ПРОЕКТ" г. Владимир

Взам. инв.N | Подпись и дата | Инв. N подл.