


ЭКСПЛИКАЦИЯ ПОМЕЩЕНИЙ

№	НАИМЕНОВАНИЕ	ПЛОЩАДЬ М2	Кат. помещения	№ ПОМ.	НАИМЕНОВАНИЕ	ПЛОЩАДЬ М2	Кат. помещения
01	Лестничная клетка	-		04	Лестничная клетка	-	
02	Технические помещения	395,5		05	Тамбур	3,5	
03	Машинное помещение	26,9		06	Тамбур	3,4	
				07	Лифтовой холл	10,4	
				08	Коридор	19,3	
				09	Прихожая	9,8	
				10	Общая комната	19,0	
				11	Кухня	10,3	
				12	Санузел	1,3	
				13	Ванная	3,2	
				14	Спальная комната	12,1	
				15	Прихожая	4,7	
				16	Санузел	3,7	
				17	Кухня	11,7	
				18	Общая комната	17,8	
				19	Прихожая	4,7	
				20	Санузел	3,7	
				21	Кухня	11,7	
				22	Общая комната	18,2	
				23	Прихожая	9,2	
				24	Общая комната	21,7	
				25	Кухня-столовая	16,0	
				26	Санузел	1,5	
				27	Ванная	3,1	

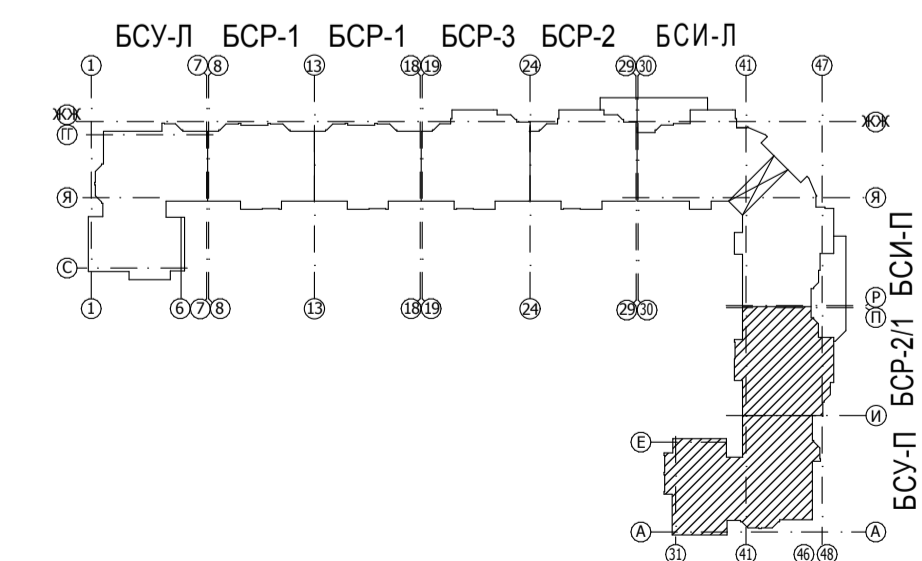

УСЛОВНЫЕ ОБОЗНАЧЕНИЯ

- 001 - номер помещения
- 1 - тип двери
- OK-1 - тип окна

46-03-11-4/1-AP					
г. Владимир, мкр. Юрьеvec, квартал №7					
изм.	кол.	лист.	№ док.	подпись	дата
Норм. контр.	Морозов				
ГИП	Зяичневский				
Архитектор	Шиганова				

Многоквартирный жилой дом со встроенно-пристроенными помещениями и подземной автостоянкой на 70 маш-мест	стадия	лист	листов
План отделочных работ технического этажа в осях 31-48/А-И. План отделочных работ 10 и 11 этажей в осях 41-48/И-П.	П	14	

ООО "ПРОЕКТ"
г. Владимир

Имя, N подл. Подпись и дата Взам. инв. N