



ЭКСПЛИКАЦИЯ ПОМЕЩЕНИЙ

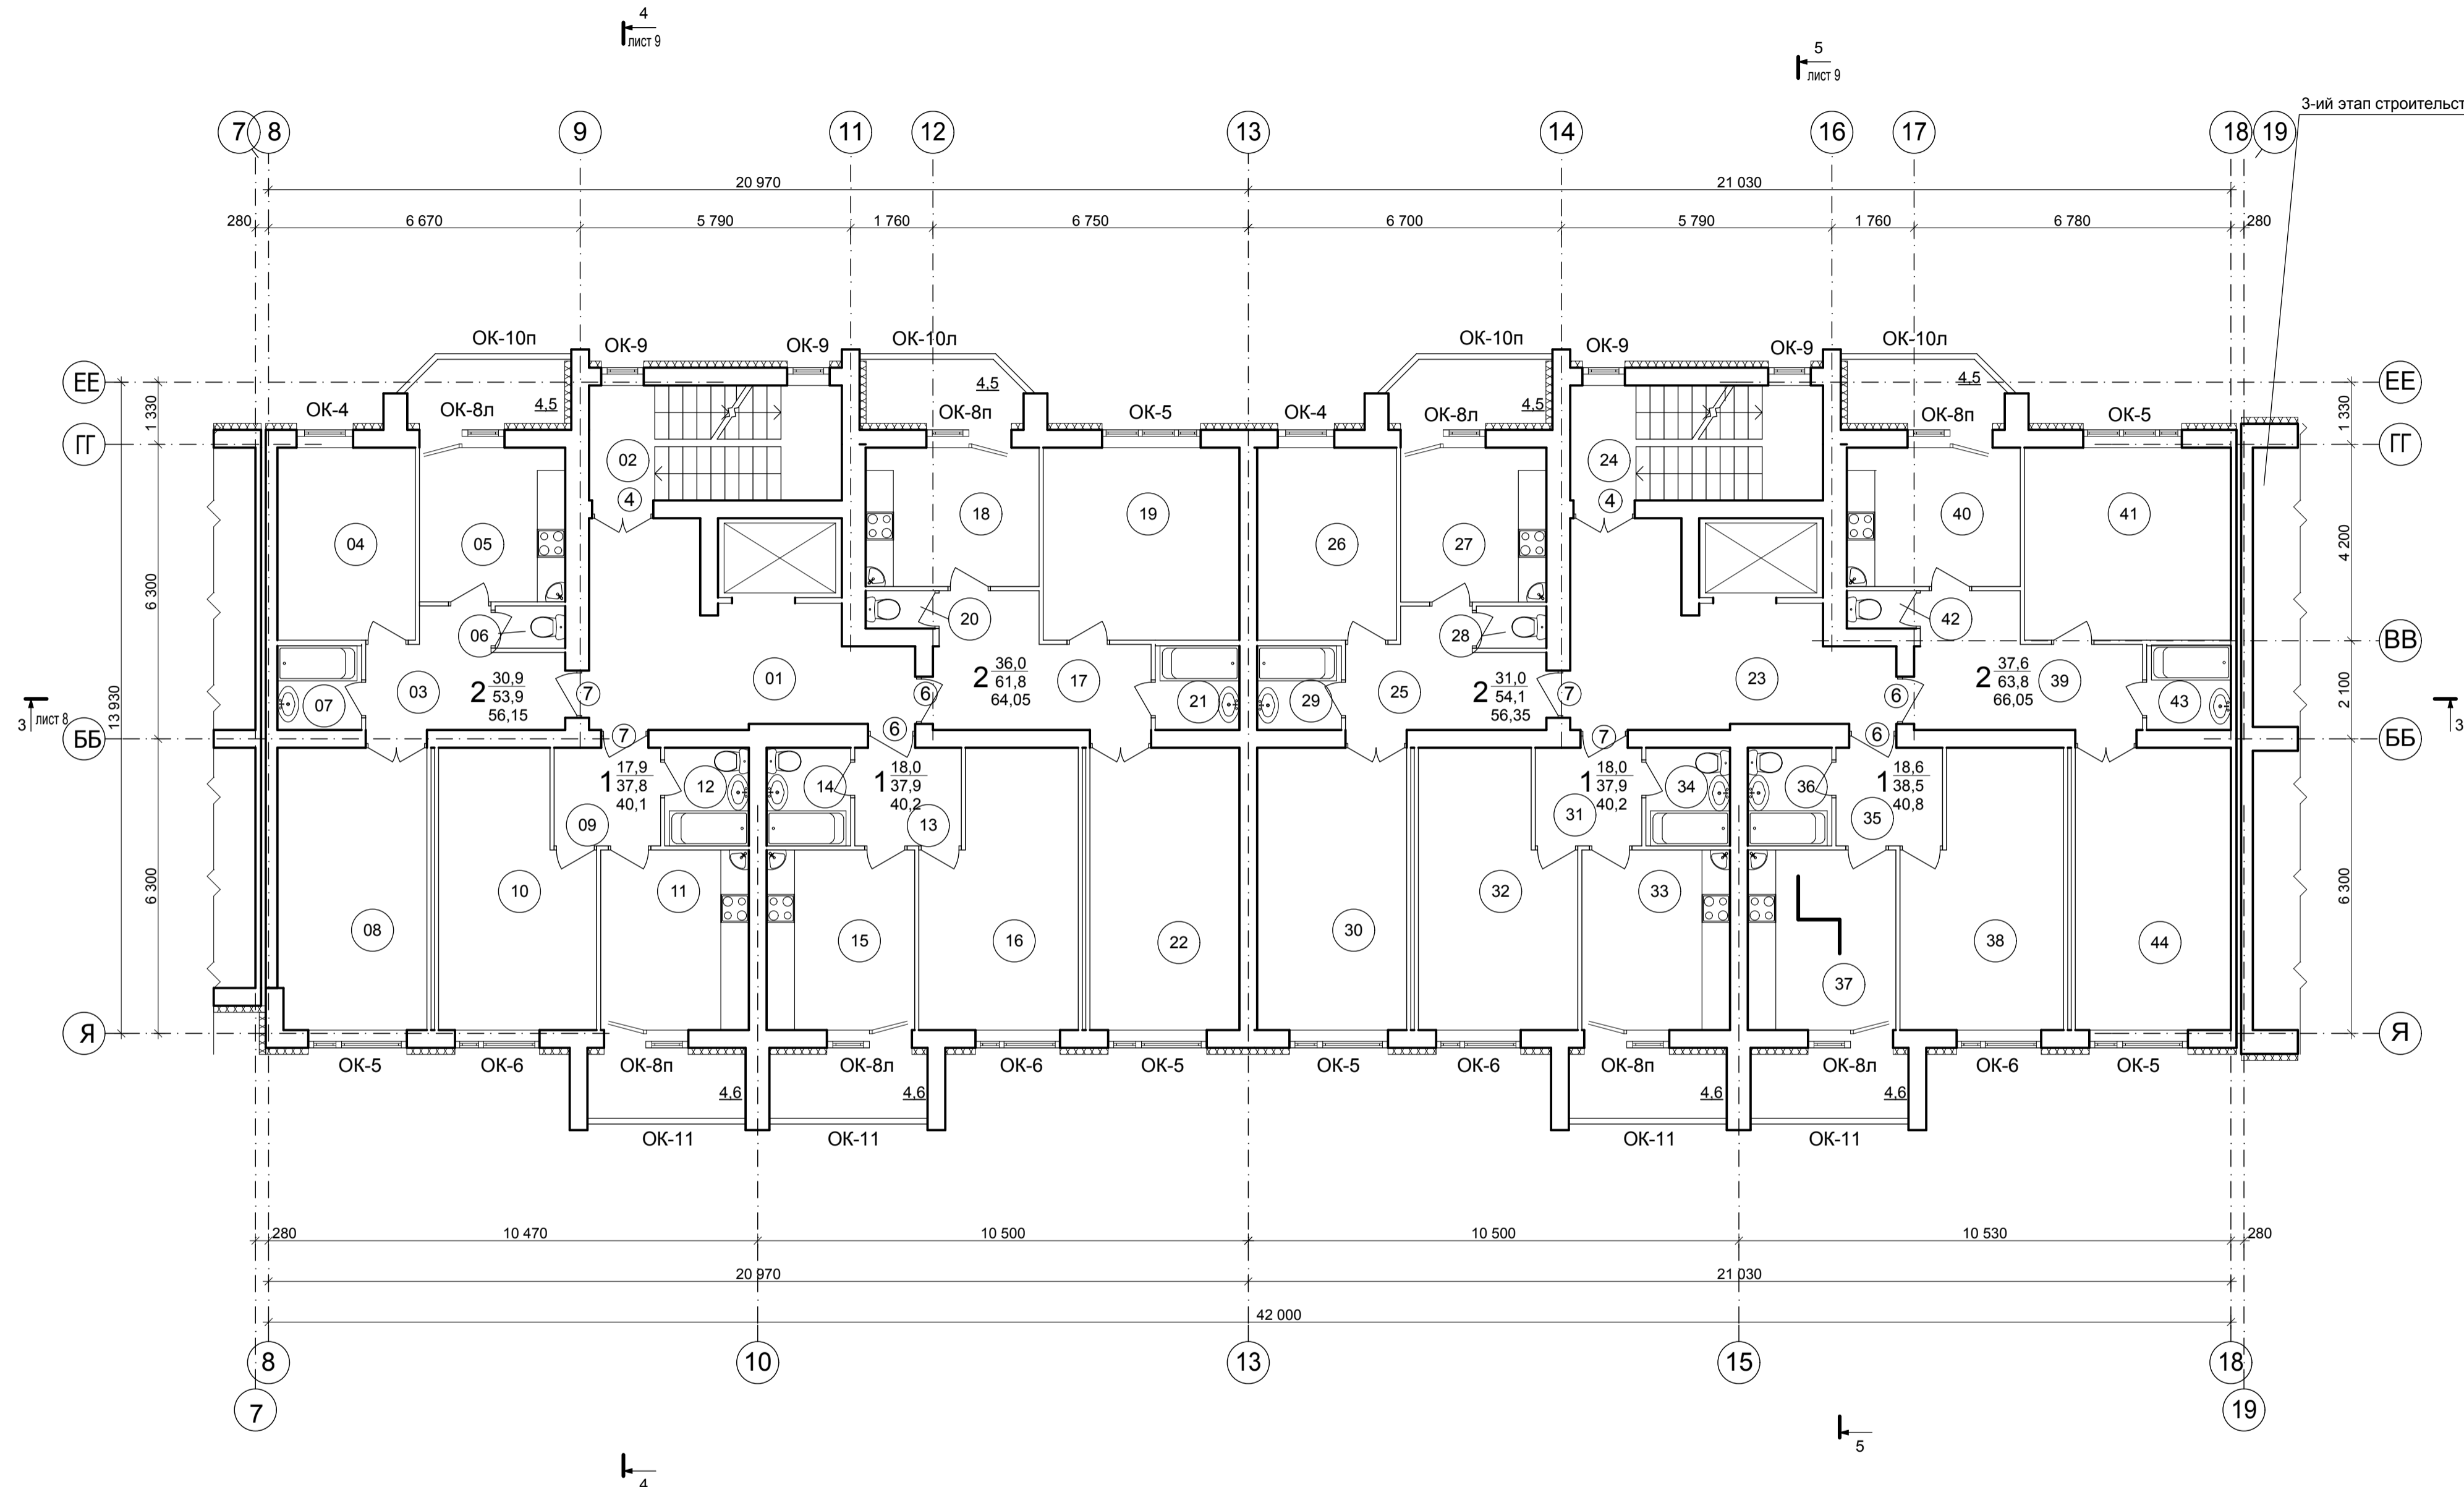

N ПОМ.	НАИМЕНОВАНИЕ	ПЛОЩАДЬ М²	Кат. помещения	N ПОМ.	НАИМЕНОВАНИЕ	ПЛОЩАДЬ М²	Кат. помещения
01	Коридор	20,8		23	Коридор	20,8	
02	Лестничная клетка	-		24	Лестничная клетка	-	
03	Прихожая	8,5		25	Прихожая	8,6	
04	Спальная комната	11,9		26	Спальная комната	12,0	
05	Кухня	10,0		27	Кухня	10,1	
06	Санузел	1,3		28	Санузел	1,3	
07	Ванная	3,1		29	Ванная	3,1	
08	Общая комната	18,8		30	Общая комната	19,0	
09	Прихожая	4,6		31	Прихожая	4,6	
10	Общая комната	17,9		32	Общая комната	18,0	
11	Кухня	11,9		33	Кухня	11,9	
12	Санузел	3,6		34	Санузел	3,6	
13	Прихожая	4,6		35	Прихожая	4,6	
14	Санузел	3,6		36	Санузел	3,6	
15	Кухня	11,9		37	Кухня	11,9	
16	Общая комната	18,0		38	Общая комната	18,6	
17	Прихожая	10,9		39	Прихожая	11,1	
18	Кухня	10,7		40	Кухня	10,8	
19	Спальная комната	17,0		41	Спальная комната	17,9	
20	Санузел	1,1		42	Санузел	1,1	
21	Ванная	3,1		43	Ванная	3,1	
22	Общая комната	19,0		44	Общая комната	19,7	

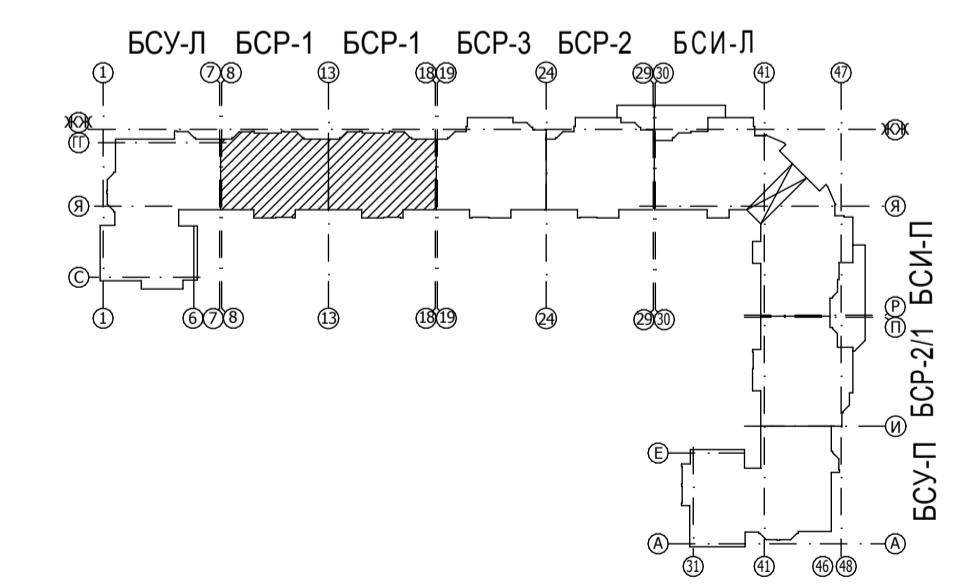

УСЛОВНЫЕ ОБОЗНАЧЕНИЯ

- 001 - номер помещения
- 1 - тип двери
- ОК-1 - тип окна

						46-03-11-4/4-АР			
						г. Владимир, мкрн. Юрьевец, квартал №7			
изм.	кол.	лист	N док	подпись	дата	Многоквартирный жилой дом со встроенно-пристроенными помещениями и подземной автостоянкой на 70 маш-мест	стадия	лист	листов
							П	14	
						План отделочных работ 2-6 этажей в осях 8-18/Я-ЖУК			
						ООО "ПРОЕКТ" г. Владимир			

Инв. N подл. Подпись и дата. Взам. инв. N